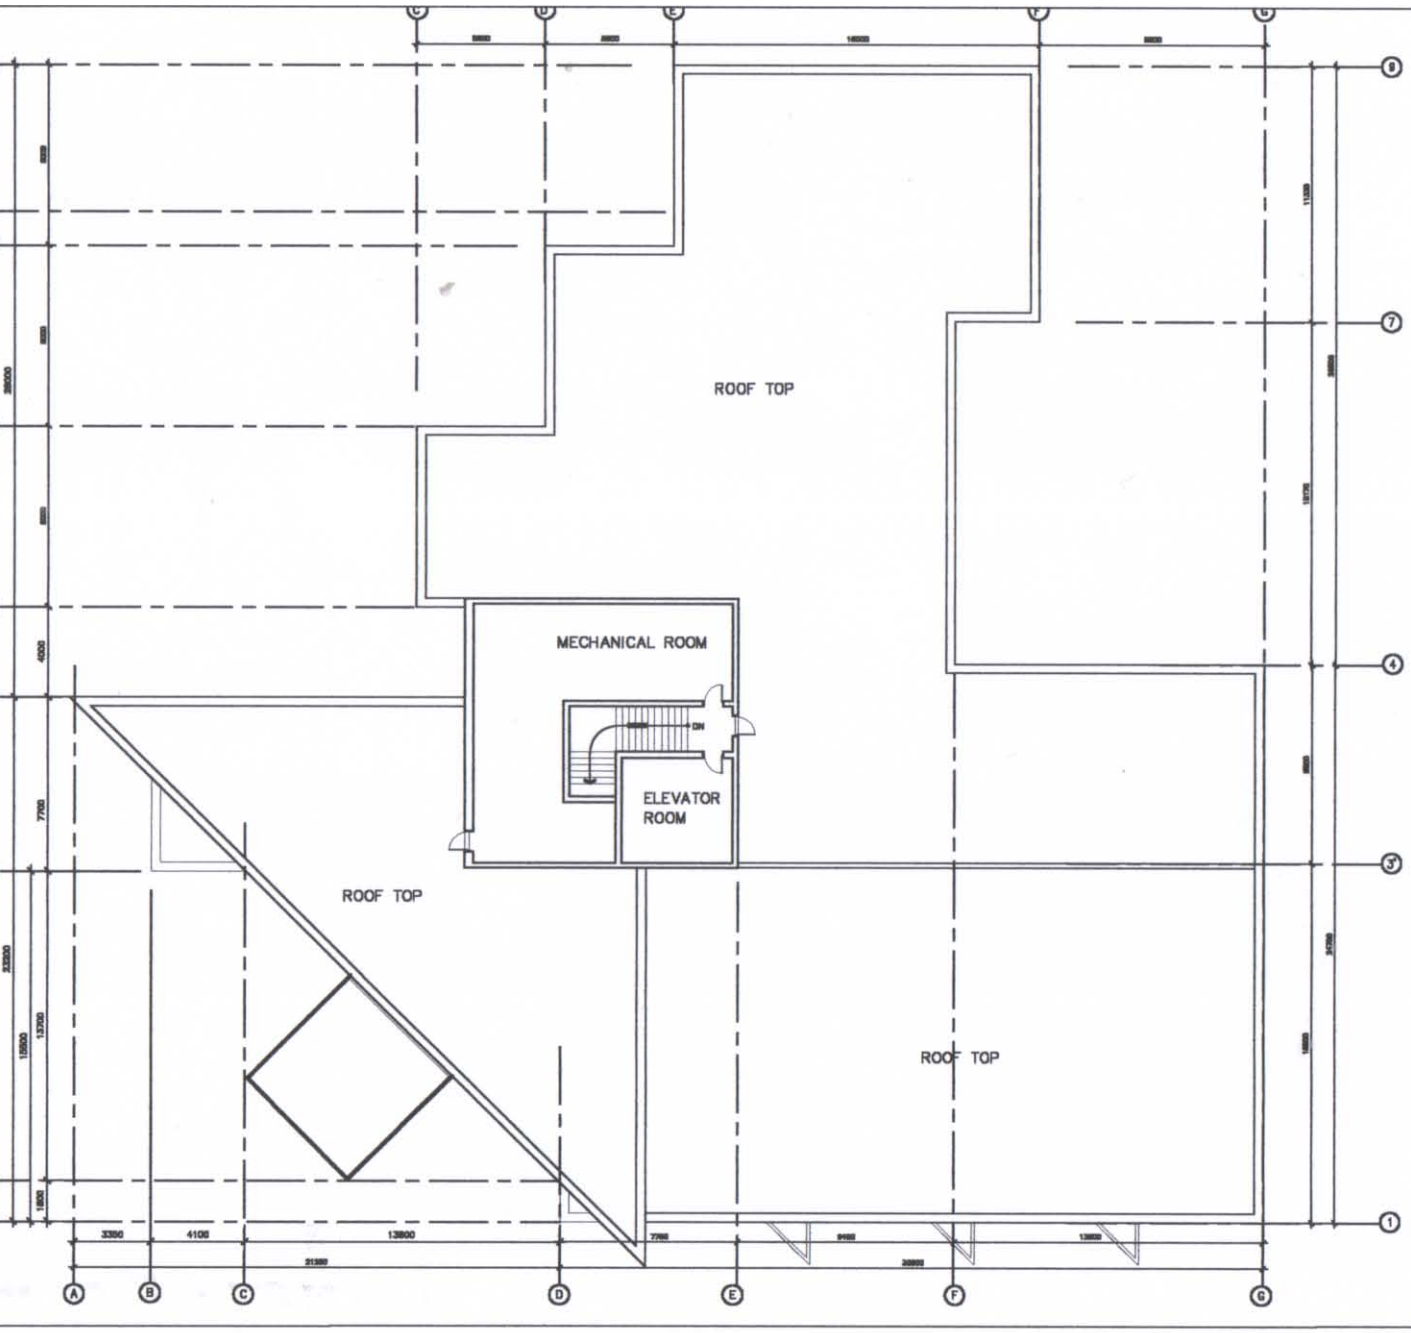

1/A4 ROOF P
1:100

ARCHITEC
THOM

RUSSIA
CHRISTI
MOS

ROOF & M